


Gemeente : DE PINTE

1ste Afd. Sie B

VARENTSCHOOT

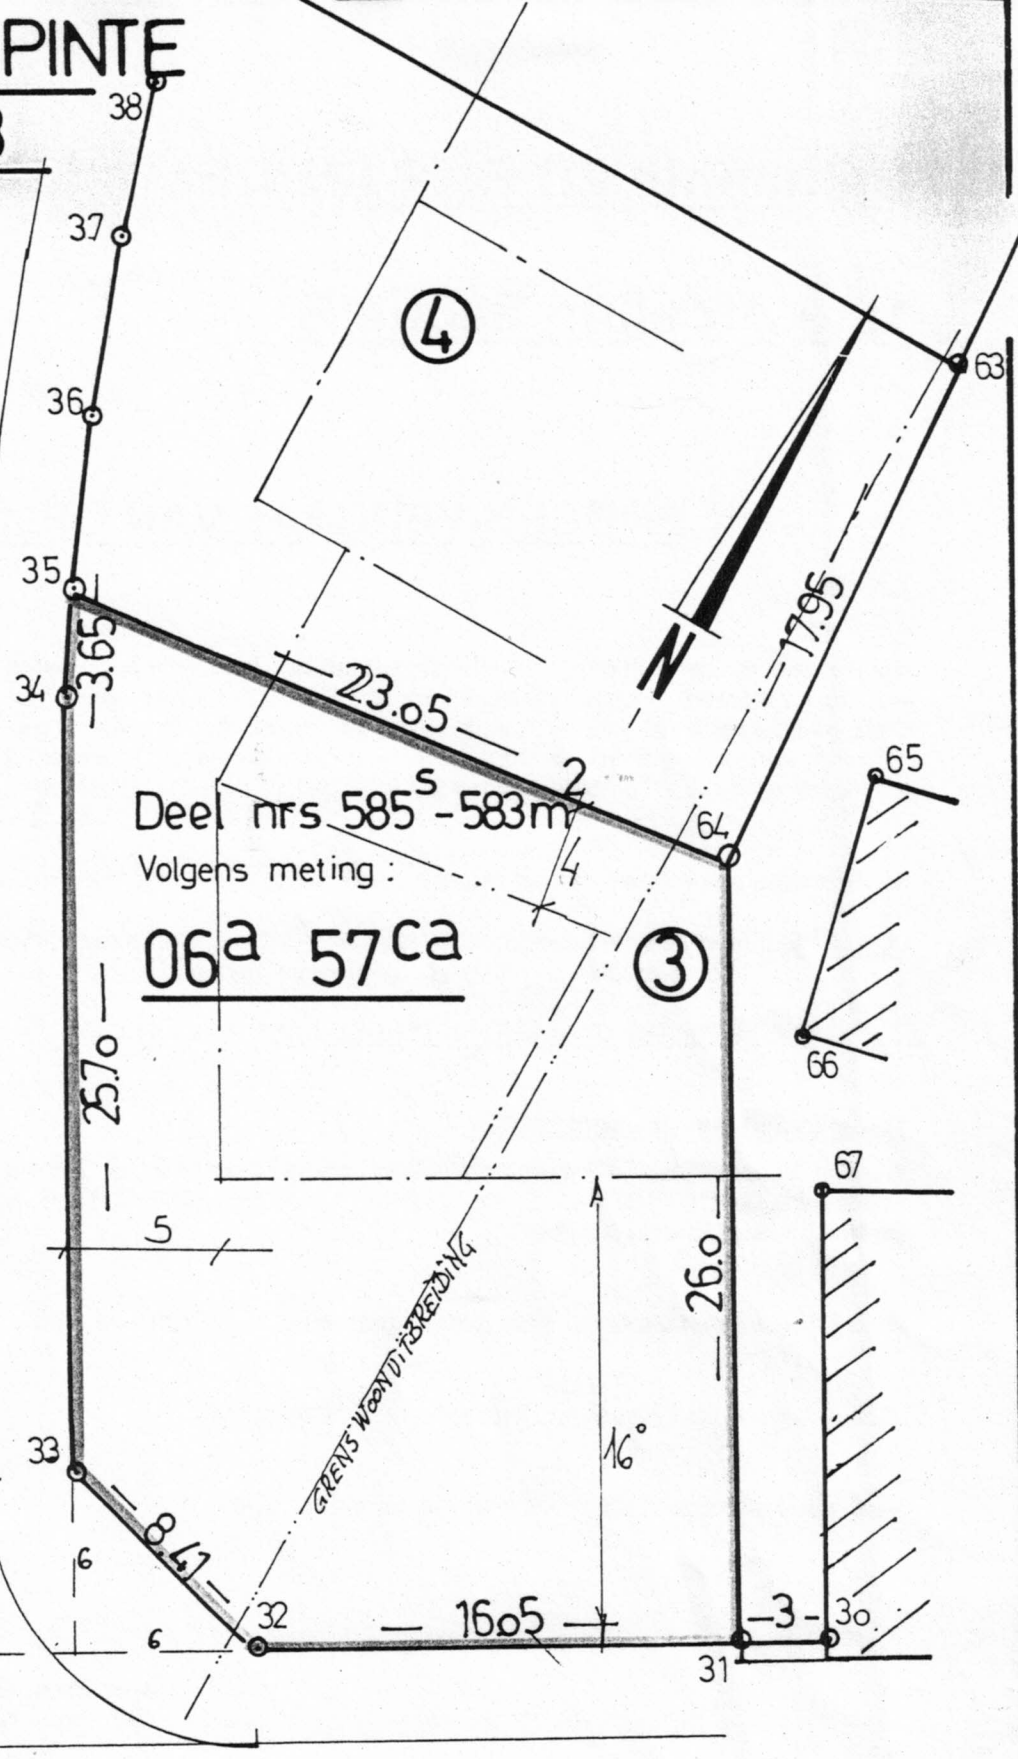

FLORASTRAAT

PT :	X :	Y :
64 :	139.319 :	166.660
31 :	153.069 :	144.601
32 :	139.530 :	135.947
33 :	131.324 :	137.809
34 :	117.889 :	159.707
35 :	116.151 :	162.936

Schaal : 1 / 250